


Проход вентиляционной шахты в кровельной панели

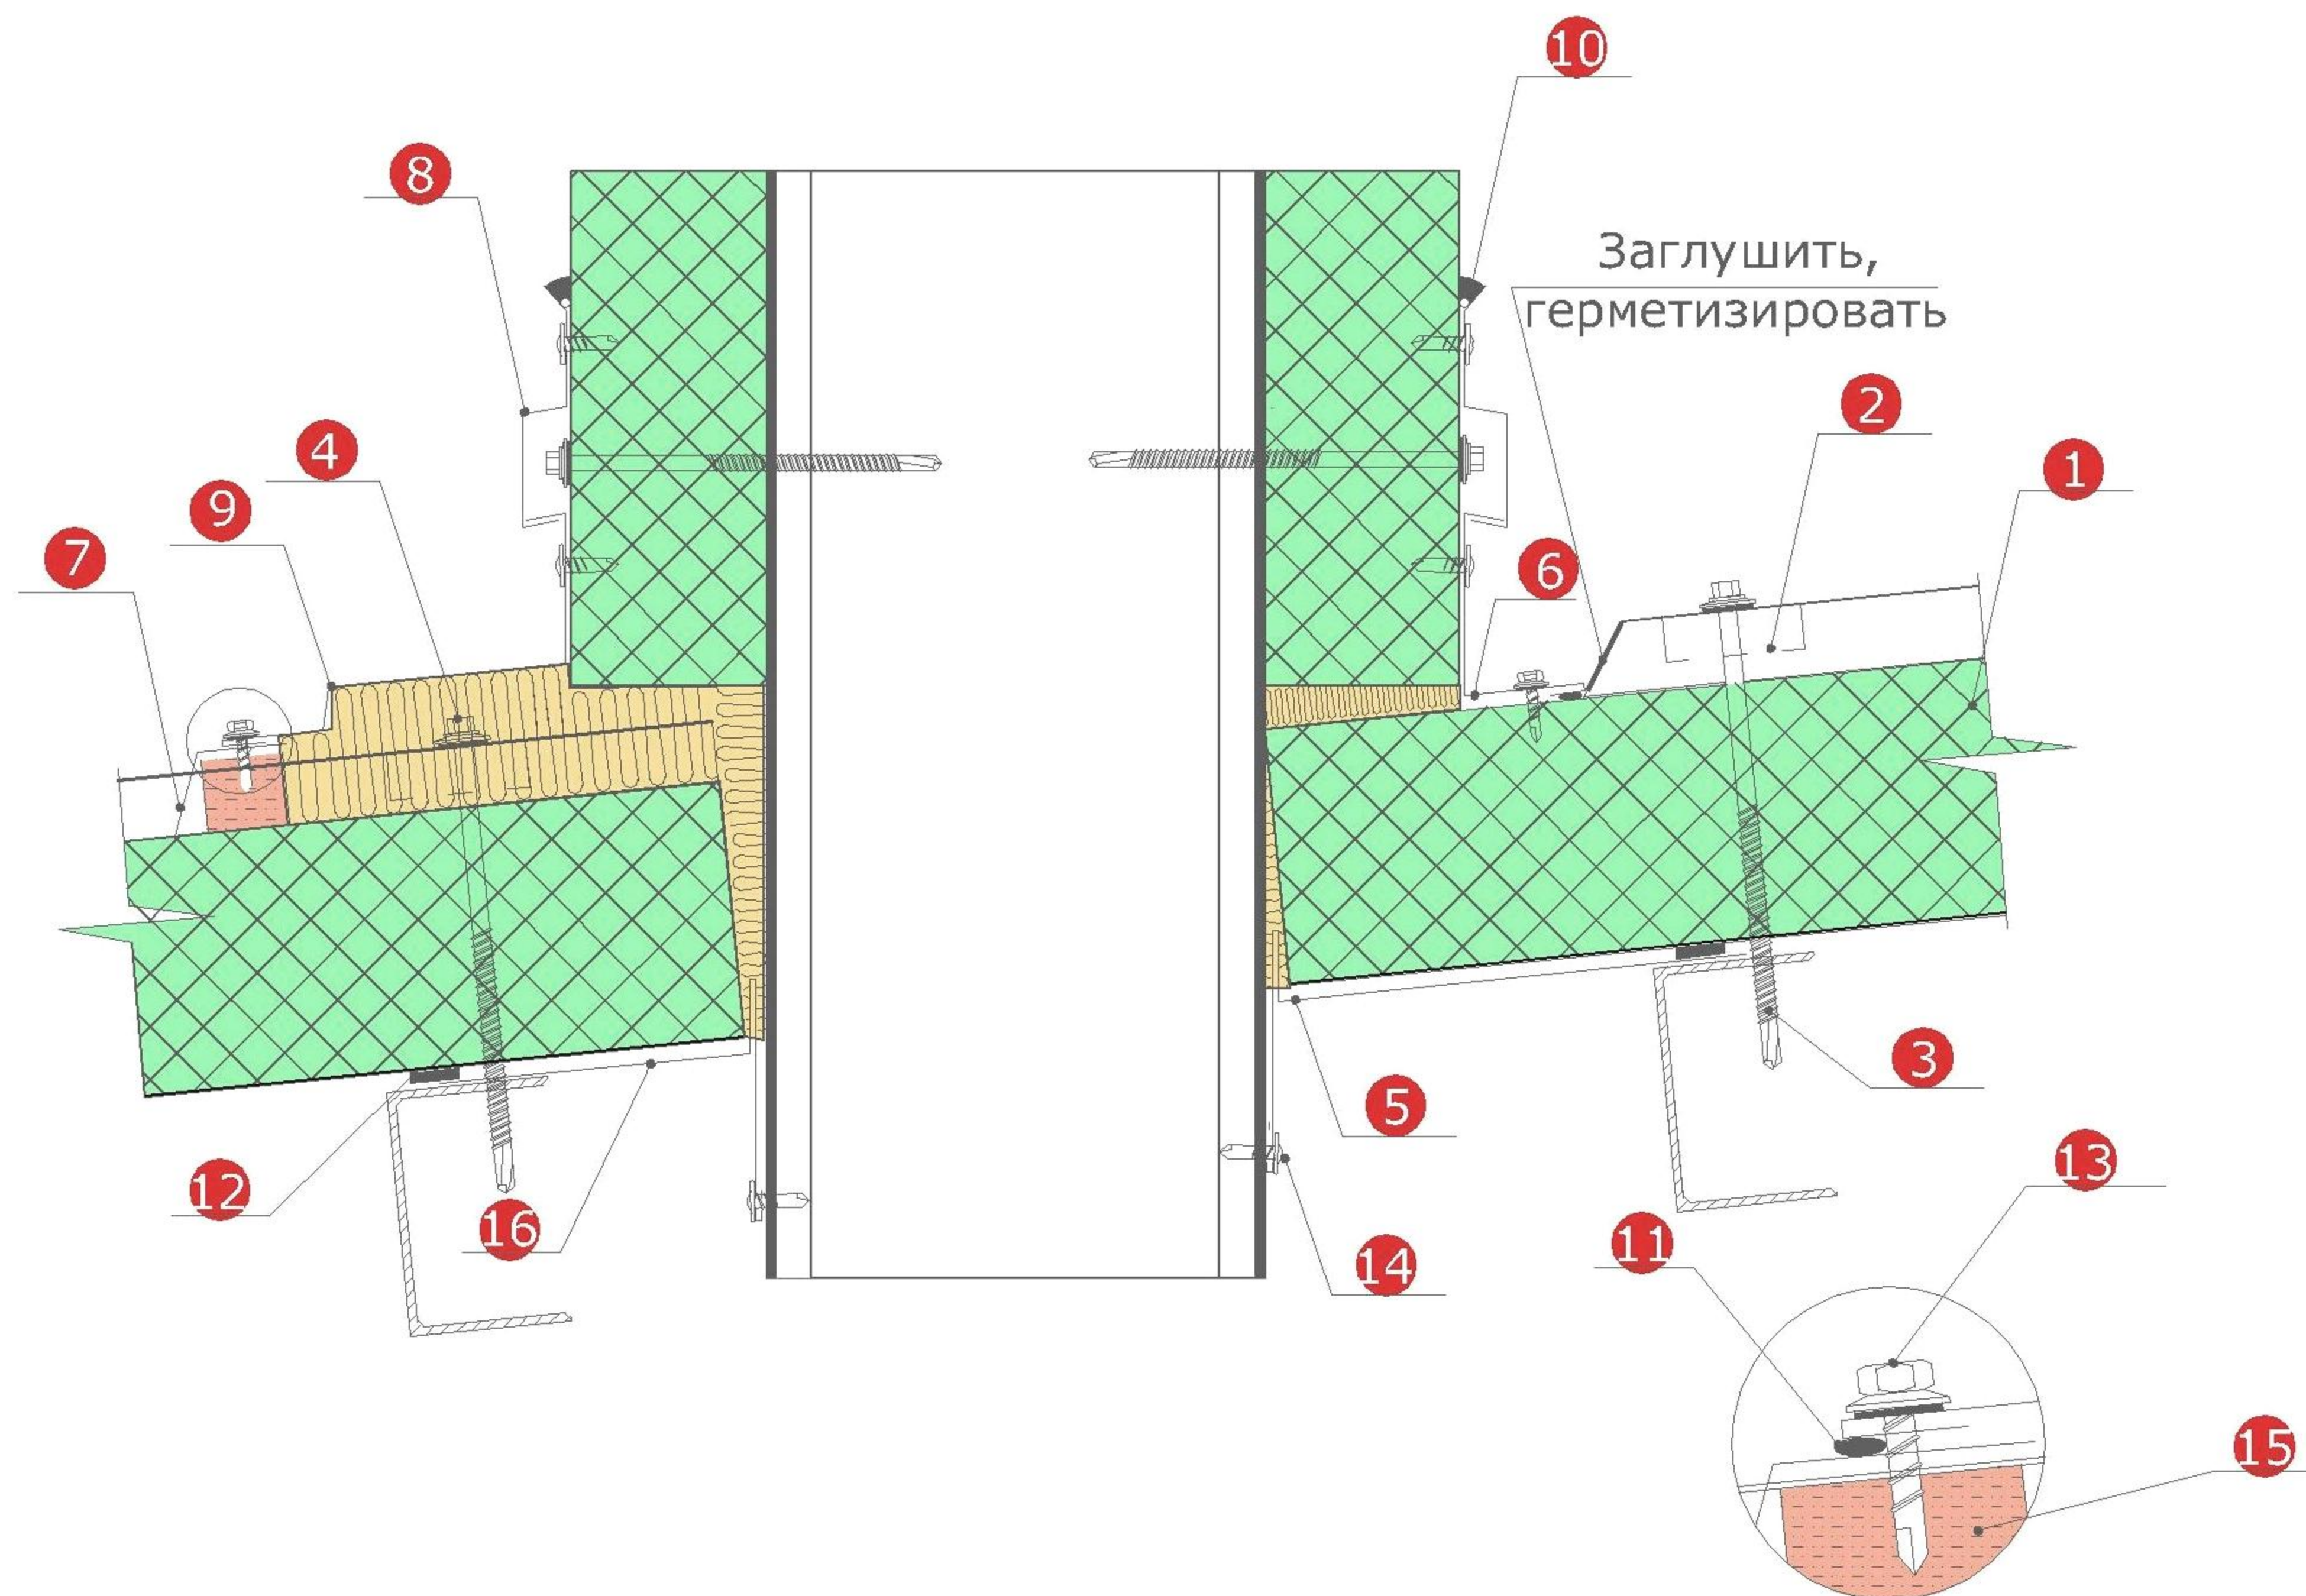


ЭЛЕМЕНТЫ СОЕДИНЕНИЯ

(комплектность поставки оговаривается дополнительно)

1	Кровельная панель	
2	Наездник	
3	Самонарезающий винт $\varnothing 5.5$ мм	
4	Минеральная вата	
5	Фасонный элемент (НВ1)	t=0.5мм
6	Фасонный элемент (НВ2)	t=0.5мм
7	Фасонный элемент (НВ3)	t=0.5мм
8	Фасонный элемент (НВ4)	t=0.5мм
9	Фасонный элемент (НВ5)	t=0.5мм
10	Мастика кровельная не твердеющая	
11	Гидроизоляционная мастика(герметик)	
12	Лента уплотнительная 5*20 мм	
13	Самонарезающий винт $\varnothing 4.8$ мм	шаг 300мм
14	Самонарезающий винт $\varnothing 4.2$ мм	шаг 300мм
15	Уплотнитель ветрозащитный	
16	Фасонный элемент (НВ6)	t=0.5мм

Проход вентиляционной шахты в кровельной панели

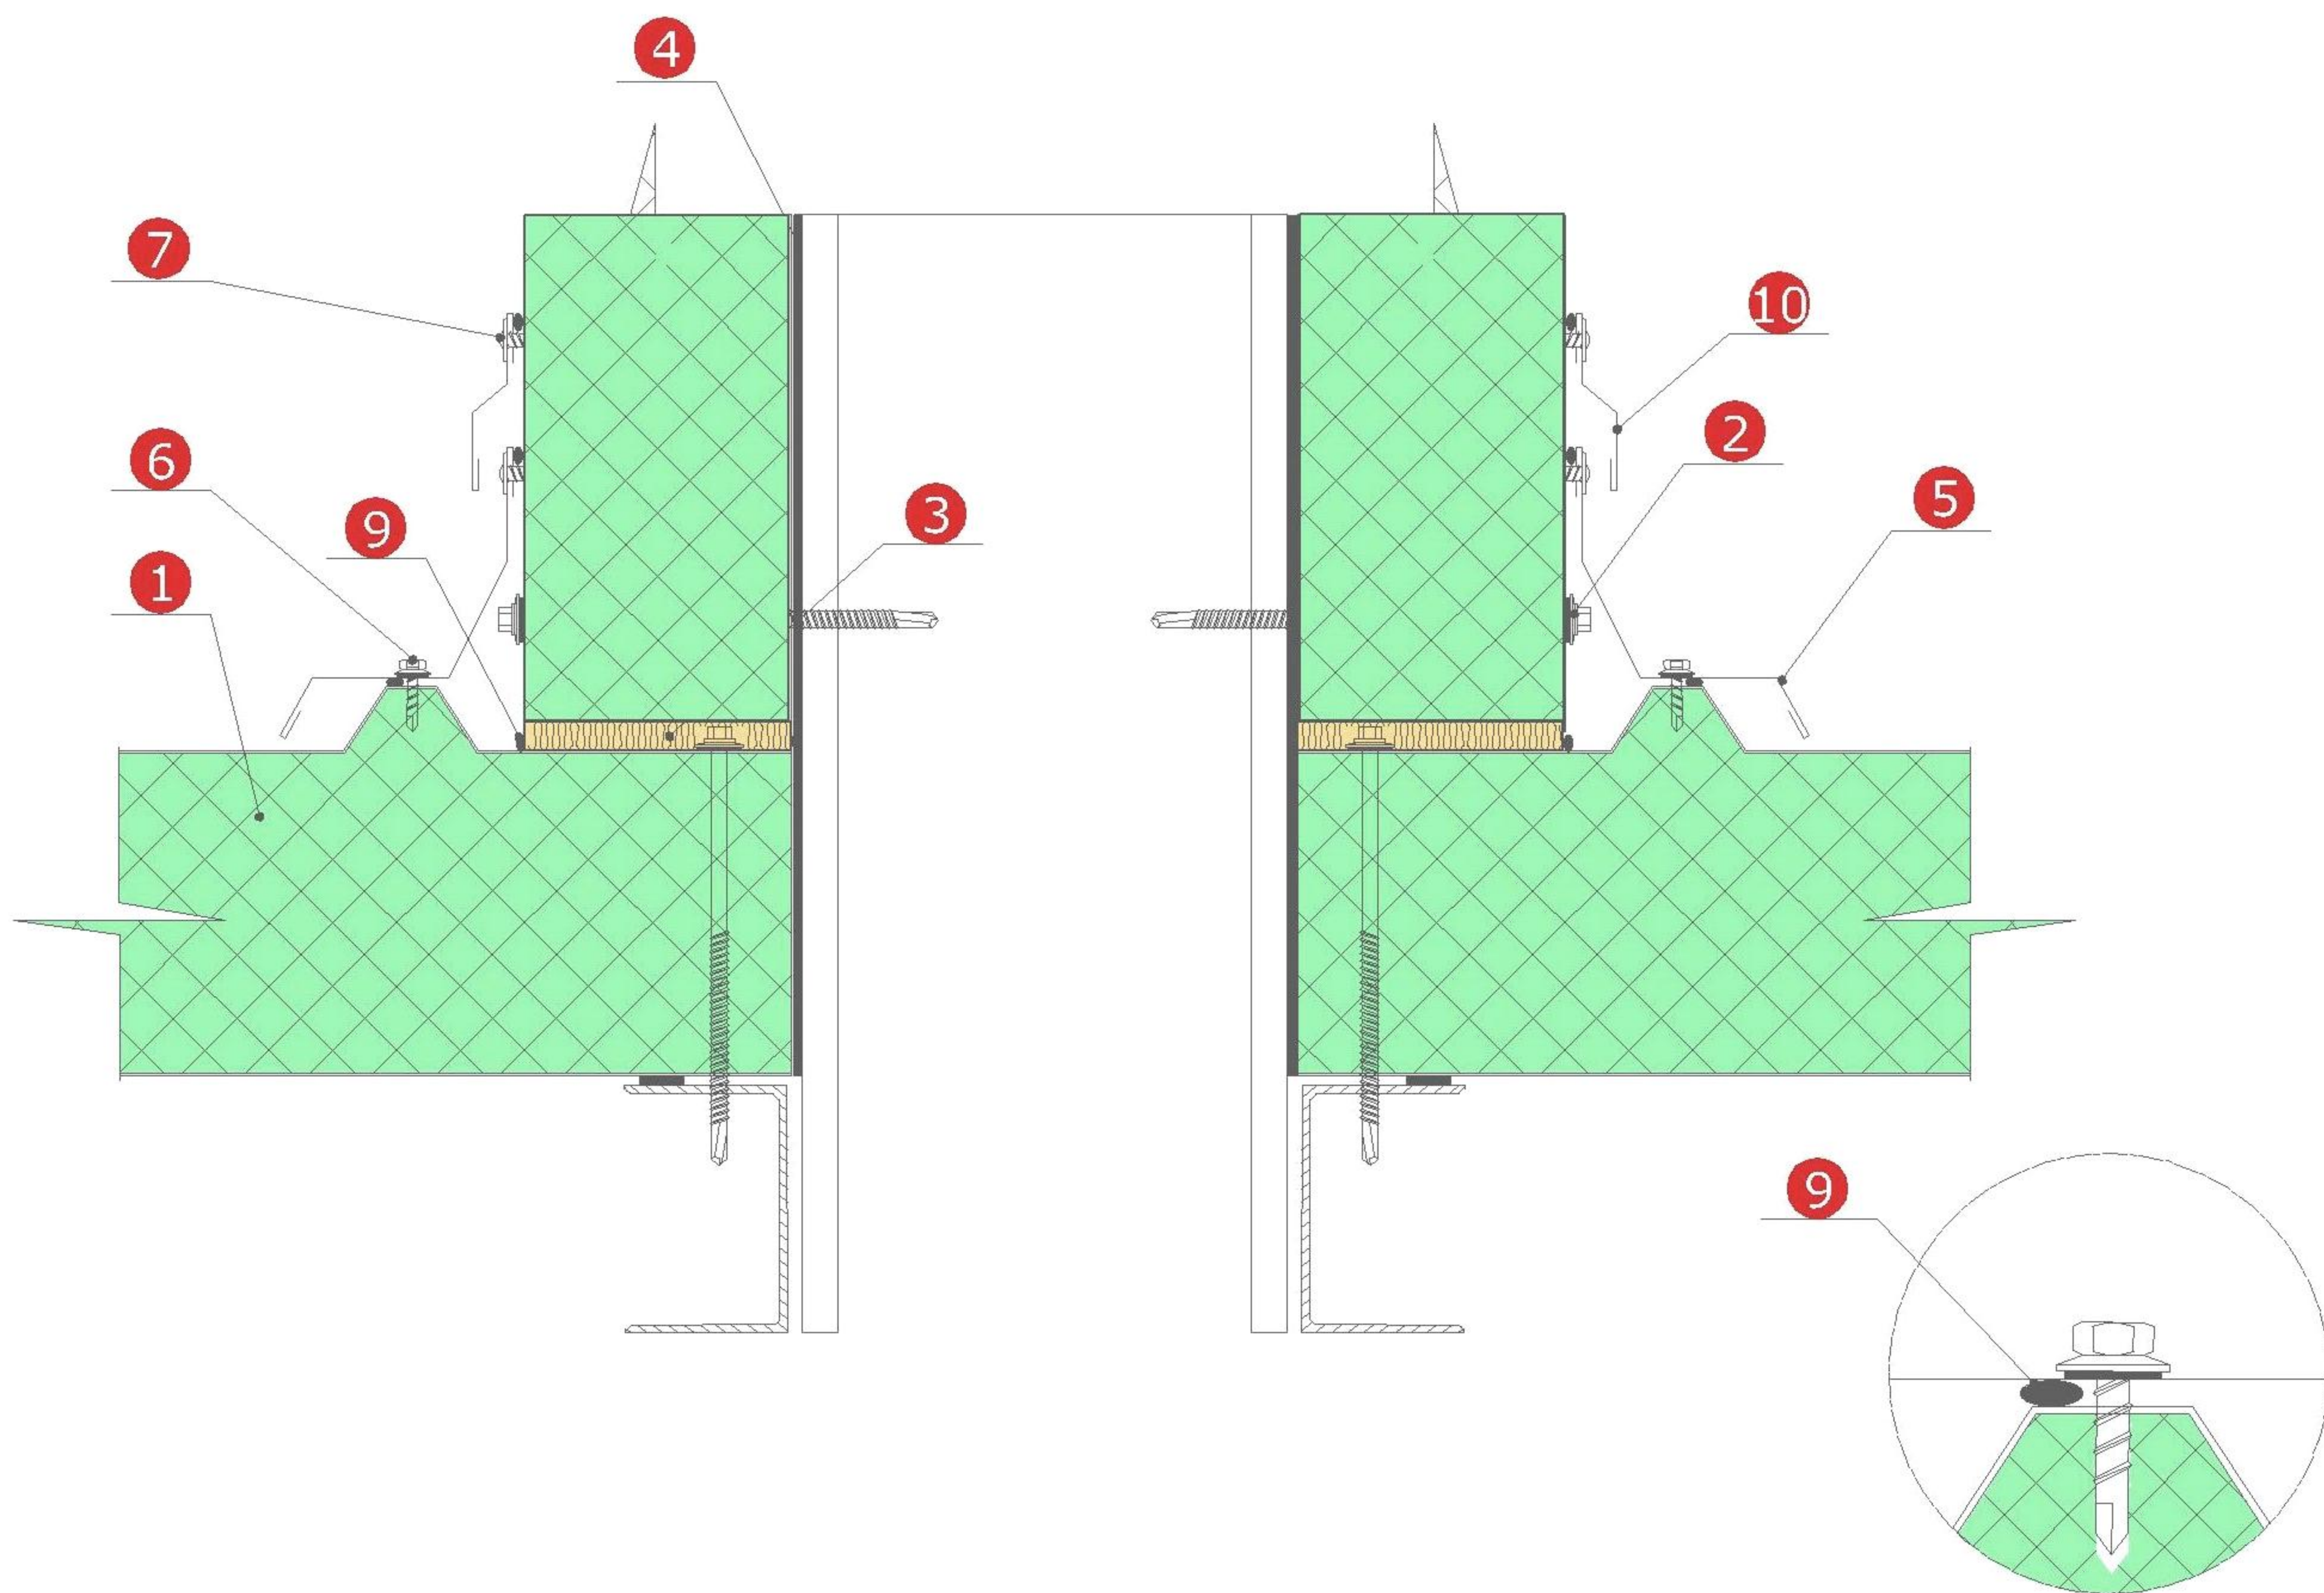

ЭЛЕМЕНТЫ СОЕДИНЕНИЯ
(комплектность поставки оговаривается дополнительно)

1	Кровельная панель	
2	Самонарезающий винт Ø5.5 мм	
3	Минеральная вата	
4	Лента уплотнительная 5*20 мм	
5	Нащельник кровельный (НК10)	t=0.5мм
6	Самонарезающий винт Ø5.5 мм с уплотнительной шайбой	
7	Самонарезающий винт Ø4.2 мм	
8	Панель стеновая	t=0.5мм
9	Мастика кровельная не твердеющая	
11	Нащельник защитный(НК11)	t=0.5мм